

# M E S T O H U M E N N É

Kukorelliho 34, 066 28 Humenné

č. 110/1181/2023/OÚPVŽPDZ/Amb

(str. 1 - 7)

v Humennom, dňa 25.01.2023

Východoslovenská distribučná a.s.  
Mlynská 31  
042 91 Košice

## STAVEBNÉ POVOLENIE

Mesto Humenné obdržalo dňa 30.11.2022, od stavebníka: Východoslovenská distribučná, a.s., Mlynská 31, 042 91 Košice, IČO 36 599 361, žiadosť o stavebné povolenie na líniovú stavbu: „Humenné TS22 Kudlovce – úprava na DO“, na pozemku parc. č. C KN 284, 163, 2/1, 287/1 v k. ú. Humenné. Uvedeným dňom bolo začaté stavebné konanie.

Mesto Humenné, ako príslušný stavebný úrad podľa § 117 ods. 1) zákona číslo 50/1976 Zb. o územnom plánovaní a stavebnom poriadku (stavebný zákon), § 2 písm. e) zákona č. 416/2001 Z.z. o prechode niektorých pôsobností z orgánov štátnej správy na obce a vyššie územné celky, § 1 ods. 1 písm. c) zákona č. 608/2003 Z. z. o štátnej správe pre územné plánovanie, stavebný poriadok a bývanie a správny orgán podľa § 13 ods. 5 zákona číslo 369/1990 Zb. o obecnom zriadení, v znení neskorších predpisov, prerokoval žiadosť stavebníka s dotknutými orgánmi štátnej správy a so známymi účastníkmi konania.

Po preskúmaní žiadosti podľa § 62 stavebného zákona, na základe § 66 a § 69 ods. 2 stavebného zákona a podľa ustanovenia § 26 zákona č. 71/1967 Zb. o správnom konaní, v znení neskorších predpisov, stavebný úrad rozhodol takto :

### povoľuje verejnou vyhláškou

stavebníkovi: **Východoslovenská distribučná, a.s., Mlynská 31, 042 91 Košice, IČO 36 599 361,**  
stavbu: **“Humenné TS22 Kudlovce – úprava na DO“**  
na parc. č.: **C KN 284, 163, 2/1, 287/1, v k. ú. Humenné.**  
klasifikácia: **líniová, inžinierska stavba, miestne elektrické rozvody a vedenia.**

#### Pre uskutočnenie stavby sa stanovujú tieto podmienky :

01. Stavebník je povinný pri umiestňovaní a realizácii stavby dodržať podmienky pre umiestnenie stavby, ktoré sú dané v územnom rozhodnutí číslo 2707/34178/2022/OÚPVŽPDZ/Amb, ktoré vydalo Mesto Humenné dňa 05.08.2022, právoplatné 06.09.2022.
02. Projektovú dokumentáciu pre stavebné povolenie vypracoval Ing. Vladislav Plocar, autorizovaný stavebný inžinier, reg. č.: 5428\*A2 v 06/2022. Za správnosť a úplnosť predmetnej dokumentácie a za jej realizovateľnosť je zodpovedný uvedený projektant. Projektová dokumentácia stavby, ktorá je súčasťou spisového materiálu, bola overená v konaní bez zmeny. Prípadné zmeny sa nesmú uskutočniť bez predchádzajúceho súhlasu stavebného úradu.
03. Stavba pozostáva: PS 01 Trafostanica VN/NN (3,5 x 1,5 x 2,56 m) a SO 01 Silnoprúdové elektrické rozvody. Priebežná bloková kiosková trafostanica s diaľkovým ovládaním 400 kVA na pozemku C KN 287/1 sa napojí prepojami v zemi z existujúceho vedenia VN č. 435. Napojenie na existujúcu NN distribučnú sieť z novej TS sa zrealizuje na pozemkoch C KN 287/1 a cez pozemky C KN 163, 284 k. ú. Humenné. Nová trasa VN v zemi bude v dĺžke 135 m, nová trasa NN v zemi bude v dĺžke 85 m. Križovanie chodníkov sa zrealizuje pretláčaním.
04. Predpokladaný rozpočtový náklad stavby: 100 000,00 €.
05. 1. Pred montážou vyhradeného technického zariadenia „SO 01 Silnoprúdové elektrické rozvody - úsek 01 a 02 VN vedenie, PS 01 Trafostanica“ na mieste budúcej prevádzky je potrebné posúdiť konštrukčnú dokumentáciu zariadenia oprávnenou právnickou osobou v zmysle § 5 ods. 3 vyhlášky č. 508/2009 Z. z. v znení neskorších predpisov. 2. Vyhradené technické zariadenie „SO 01 Silnoprúdové elektrické rozvody - úsek 01 a 02 VN vedenie, PS 01 Trafostanica“ môže byť uvedené do prevádzky až po vykonaní skúšok oprávnenou právnickou osobou v zmysle § 12 vyhlášky č. 508/2009 Z. z. v znení neskorších predpisov. 3. Termín a miesto kolaudácie je potrebné písomne oznámiť miestne príslušnému inšpektorátu práce. 4. Inšpekčný orgán môže na základe objednávky vykonať predkolaudačnú inšpekciu v zmysle STN EN ISO/IEC 17020 posúdením súladu vyhotovenia stavby (v príslušnej etape výstavby) a technických zariadení, ktoré sú v nej inštalované alebo namontované s požiadavkami bezpečnosti technických zariadení.

06. Trasu je potrebné umiestniť tak, aby nedošlo k poškodeniu drevín, alebo aby nebol potrebný výrub drevín v Parku pri kaštieli. Pred realizáciou stavebných prác (podvtávok, rozkopávok) je potrebné vopred požiadať Mesto Humenné o vydanie povolenia na zvláštne užívanie miestnych ciest v zmysle § 8 zákona č. 135/1961 Zb. o pozemných komunikáciách (cestný zákon) v znení neskorších predpisov a na osobitné užívanie verejného priestranstva vo vlastníctve mesta Humenné podľa článku 3, písm. A „Všeobecne záväzného nariadenia Mesta Humenné č. 155/2019 o povoľovaní zvláštneho užívania miestnych komunikácií a osobitného užívania verejného priestranstva na území mesta Humenné“. Súčasťou žiadosti bude podrobná projektová dokumentácia stavby s presným umiestnením trasy elektrickej siete a stanovisko krajského pamiatkového úradu Prešov. Pri stavebných prácach zabezpečiť, aby nedochádzalo k znečisťovaniu a poškodeniu miestnych ciest. V prípade znečisteniu miestnych ciest zabezpečiť ich okamžité a dôkladné vyčistenie na vlastné náklady. Stavebné práce realizovať v zmysle schválenej projektovej dokumentácie a podľa platných príslušných technických noriem a zákonov.
07. Pri realizácii stavby stavebník je povinný na vlastné náklady vykonávať opatrenia smerujúce k predchádzaniu a obmedzovaniu poškodzovania, alebo ničenia okolitých ekosystémov. Pre prípravu a realizáciu zámeru Krajský pamiatkový úrad Prešov určuje tieto podmienky: 1. Pri realizácii nového káblového distribučného elektrického VN vedenia na parcele KN-C 2/1 na ploche NKP - Park, ostanú zachované všetky historicky hodnotné dreviny, ktoré rastú na riešenej ploche. Výrub stromových drevín v súvislosti s realizáciou stavby je neprípustný. 2. Predmetné podzemné vedenie VN je možné realizovať pod úrovňou terénu tak, aby sa nepoškodili koreňové systémy existujúcich chránených stromov. 3. Prípadné poškodenia stromov budú posúdené samostatne a tunajší úrad vydá k ošetreniu osobitné rozhodnutie. 4. Mechanizovaný výkop v plochách zelene bude realizovaný šetrne s ohľadom na hodnotné prostredie a v polohách v blízkosti stromov ručne. Zemina z výkopov bude skladovaná v najbližšej vzdialenosti pri výkope a nebudú ňou obsypané kmene okolitých stromov. 5. Po skončení realizácie káblového vedenia upraviť plochu NKP - Park do pôvodného stavu, t. j. zasypaním, urovnaním plochy v jednej úrovni s okolitým terénom a výsevom trávnej zmesi. 6. Pri realizovaní uvedenej činnosti môže dôjsť v teréne k nájdeniu vecí pamiatkovej hodnoty — nález (§ 40 pamiatkového zákona). Nálezca túto skutočnosť ohlási krajskému pamiatkovému úradu priamo alebo prostredníctvom obce. Oznamenie o náleze je povinný urobiť nálezca alebo osoba zodpovedná za vykonávanie prác, pri ktorých došlo k nálezu, najneskôr na druhý pracovný deň po jej nájdení. Nález sa musí ponechať bez zmeny až do obhliadky krajským pamiatkovým úradom (najneskôr do troch dní) a dotedy je nálezca povinný vykonať všetky nevyhnutné opatrenia na záchranu nálezu, najmä zabezpečiť ho proti poškodeniu, znehodnoteniu, zničeniu a odcudzeniu. Archeologický nález môže vyzdvihnúť a premiestniť z pôvodného miesta a z nálezových súvislostí len oprávnená osoba. 7. Žiadateľ oznámi tunajšiemu úradu začatie prác telefonicky, alebo písomne na emailovú adresu podateľne. 8. V súlade s § 27 zabezpečiť základnú ochranu, vrátane prostredia kultúrnej pamiatky súhrnom činností a opatrení vykonávaných na predchádzanie ohrozeniu, poškodeniu alebo zničeniu a na trvalé udržiavanie dobrého stavu. Akýkoľvek zámer obnovy alebo zmeny predmetnej NKP nad rámec tohto rozhodnutia je vlastník (alebo iný subjekt splnomocnený vlastníkom konať vo veci) povinný vopred odsúhlasiť s Krajským pamiatkovým úradom Prešov. Štátny pamiatkový dohľad nad stavom, využívaním a zabezpečením ochrany pamiatkového fondu (§ 11 ods. 2, písm. a pamiatkového zákona) bude vykonávať Krajský pamiatkový úrad Prešov.
08. V mieste plánovanej realizácie stavebných prác sa nachádzajú funkčné podzemné káble verejného osvetlenia v práve TS mesta Humenné. V prípade realizácie výkopových prác po trase vedenia kábla VO je stavebník povinný kontaktovať TS mesta Humenné pre potrebu presného vytýčenia trasy vedenia kábla VO, kde budú aj určené podmienky, za akých je možné vykonávať výkopové práce. V prípade vzniku škodovej udalosti na majetku mesta počas realizovania stavebných prác je žiadateľ povinný bezodkladne informovať povereného zamestnanca TS o vzniknutej skutočnosti ako aj vykonanie nápravy vzniknutej udalosti na náklady žiadateľa. Všetky vykonané stavebné práce za účelom realizácie predmetnej stavby musia byť po ukončení prác uvedené do pôvodného stavu o čom bude spísaný protokol o odovzdaní výkopových prác.
09. V záujmovom území navrhovanej stavby sa nachádzajú inžinierske siete v správe a prevádzkovej údržbe spoločnosti VVS, a.s., tak ako je informatívne zakreslené v situácii z LIDS. Zakreslenie sietí má výhradne informatívny a orientačný charakter a nenahrádza vytýčenie inžinierskych sietí v správe a prevádzkovej údržbe spoločnosti VVS, a.s. pre účely presného umiestnenia a realizácie stavby, alebo výkonu iných činností. 2. Pred začatím realizácie stavby je investor povinný požiadať o presné vytýčenie inžinierskych sietí v správe a v prevádzkovej údržbe našej spoločnosti. Na základe objednávky vytýči VVS, a.s. siete v správe a v prevádzkovej údržbe spoločnosti VVS, a.s. priamo v riešenom území do 7 dní odo dňa vyžiadania (Call centrum, tel. č. 057/7870 777). 3. V zmysle § 19 zákona 442/2002 Z. z. v znení neskorších noviel VVS, a.s. žiada rešpektovať ochranné pásma verejného vodovodu a verejnej kanalizácie, vymedzené od osi potrubia vo vodorovnej vzdialenosti 1,8 m pri verejnom vodovode a verejnej kanalizácii do priemeru DN 500 vrátane a 3,0 m pri verejnom vodovode a verejnej kanalizácii nad priemer DN 500. Pásmo ochrany, ktoré je umiestňované v cestnom telese pozemných komunikácií sa nevymedzuje. V pásmach ochrany je zakázané: a) vykonávať zemné práce, umiestňovať stavby, konštrukcie alebo iné podobné zariadenia alebo vykonávať činnosti, ktoré obmedzujú prístup k verejnému vodovodu alebo verejnej kanalizácii alebo ktoré by mohli ohroziť ich technický stav, b) vysádzať trvalé porasty, c) umiestňovať skládky, d) vykonávať terénne úpravy. Pri križovaniach, či súbahu je stavebník povinný dodržať STN 73 6005 Priestorová úprava vedení technického vybavenia. 4. Nad potrubím a v jeho ochrannom pásme je zakázané

stavať stavby s pevnými základmi a realizovať činnosti, ktoré by ohrozili prevádzku verejného vodovodu a verejnej kanalizácie a zhoršili prístup k verejnému vodovodu a verejnej kanalizácii. 5. VVS, a.s. žiada rešpektovať existujúce objekty a zariadenia verejného vodovodu a verejnej kanalizácie (poklapy, zasúvadlové uzávery, uzatváracie ventily, vodomerné šachty, ...) a tieto prispôbiť novej úrovni povrchu (§ 19 ods. 7, § 27 ods. 4, ods. 5 zákona NR SR č. 442/2002 Z. z.). 6. V záujmovom území, k. ú. Humenné, môžu byť vybudované vodovodné a kanalizačné prípojky pre jednotlivé objekty, ktoré nie sú v správe VVS a. s., o vytýčenie týchto vodovodných a kanalizačných prípojok požiadajte ich majiteľa, resp. správcu. V zmysle STN 75 6101 Stokové siete a kanalizačné prípojky - územie nad kanalizačnou prípojkou v šírke 0,75 m od osi potrubia na obidve strany nesmie byť zastavané ani vysadené stromami. Zastavanie sa netýka pozemných komunikácií. V zmysle ON 75 5411 Odporúčané ochranné pásmo vodovodnej prípojky je 2 m od osi potrubia na obidve strany. 7. V prípade križovania navrhovaného VN a NN vedenia s existujúcim verejným vodovodom/verejnou kanalizáciou je stavebník povinný dodržať STN 73 6005 a v mieste kríženia navrhovaný VN a NN kábel uložiť do chráničky v celom rozsahu ochranného pásma verejného vodovodu a kanalizácie. Pred zasypaním križujúceho miesta je stavebník povinný prizvať zástupcu VVS, a. s., závod Humenné, ktorý svoju účasť a zistené skutočnosti zaznamená do stavebného denníka (kontakt: ved. HS VaK HS Humenné p. Haluska 057/7870520). 8. VVS, a.s. žiada všetky kolízne miesta navrhovanej stavby v rozsahu ochranných pásiem vodovodu a kanalizácie odsúhlasiť formou výnimky na mieste so zodpovedným pracovníkom VVS, a. s. závodu Humenné (kontakt: ved. VaK HS Humenné, p. Halúska 057/7870520, 0903 903 962, jaroslav.haluska@vodarne.eu, ktorý svoju účasť a rozsah výnimky zaznamená do stavebného denníka. Navrhované NN a VN káble v ochrannom pásme verejného vodovodu/ verejnej kanalizácie je stavebník povinný uložiť do chráničky v celom rozsahu ochranného pásma verejného vodovodu a verejnej kanalizácie za dodržania STN 73 6005 Priestorová úprava vedení technického vybavenia. 9. Pri súbahu nesmie byť navrhované podzemné el. vedenie, prípadne prípojky, umiestnené priamo nad vodovodným potrubím. 10. V prípade vzniku poruchy na existujúcom vodovodnom potrubí, kanalizačnom potrubí, počas výstavby bude znášať náklady na ich odstránenie (opravu) investor stavby (§ 27 ods.1 zák. č. 442/2002 Z. z.). 11. Ak v rámci predmetnej stavby dôjde úpravami k vytvoreniu plôch so spevneným povrchom v miestach trás verejného vodovodu a verejnej kanalizácie, VVS, a. s. si vyhradzuje právo zásahu a úprav do týchto plôch za účelom zisťovania a odstraňovania porúch, vykonávania potrebných opráv verejného vodovodu, verejnej kanalizácie a ich prípojok. 12. Po realizácii prác (max. do 60 dní) od ukončenia VVS, a.s. žiada doložiť porealizačné zameranie trasy navrhovaného vedenia v digitálnej podobe vo formáte DGN. Je potrebné ho odovzdať na príslušné pracovisko GIS - RNDr. Zel'o č. t. 0902968102, resp. zaslať e-mailom na adresu: rudolf.zelo@vodarne.eu.

10. V záujmovom území dôjde k styku so sieťami elektronických komunikácií (ďalej len SEK) spoločnosti Slovak Telekom, a. s. a/alebo DIGI SLOVAKIA, s.r.o. 1.Existujúce zariadenia sú chránené ochranným pásmom (§23 zákona č. 452/2021 Z. z.) a zároveň je potrebné dodržať ustanovenie §108 zákona č. 452/2021 Z. z. o ochrane proti rušeniu. 2.Výjadrenie Slovak Telekomu a.s. a DIGI SLOVAKIA, s.r.o. stráca platnosť uplynutím doby platnosti uvedenej vyššie vo vyjadrení, v prípade zmeny vyznačeného polygónu, dôvodu žiadosti, účelu žiadosti, v prípade ak uvedené parcelné číslo v žiadosti nezodpovedá vyznačenému polygónu alebo ak si stavebník nesplní uvedené povinnosti podľa bodu 3 stanoviska. 3.Stavebník alebo ním poverená osoba je povinná v prípade ak zistil, že jeho zámer, pre ktorý podal uvedenú žiadosť je v kolízii so SEK Slovak Telekom,a.s. a/alebo DIGI SLOVAKIA, s.r.o. alebo zasahuje do ochranného pásma týchto sietí (najneskôr pred spracovaním projektovej dokumentácie stavby), vyzvať spoločnosť Slovak Telekom, a.s. na stanovenie konkrétnych podmienok ochrany alebo preloženia SEK prostredníctvom zamestnanca spoločnosti povereného správou sietí: Miroslav Gnip, miroslav.gnip@telekom.sk, +421 577767620, +421 902197906. 4. V zmysle § 21 ods. 12 zákona č. 452/2021 Z. z. o elektronických komunikáciách sa do projektu stavby musí zakresliť priebeh všetkých zariadení v mieste stavby. Za splnenie tejto povinnosti zodpovedá projektant. 5. Zároveň je stavebník povinný v zmysle §24 zákona č. 452/2021 Z. z. uzavrieť dohodu o podmienkach prekládky telekomunikačných vedení s vlastníkom dotknutých SEK. Bez uzavretia dohody nie je možné preložiť zrealizovať prekládku SEK. 6. V textovej časti vykonávacieho projektu musí figurovať podmienka spoločnosti Slovak Telekom, a.s. a DIGI SLOVAKIA, s.r.o. o zákaze zriaďovania skládok materiálu a zriaďovania stavebných dvorov počas výstavby na existujúcich podzemných kábloch a projektovaných trasách prekládok podzemných telekomunikačných vedení a zaradení. 7.V prípade, že sa v záujmovom území definovanom v žiadosti o vyjadrenie nachádza nadzemná telekomunikačná sieť, ktorá je vo vlastníctve Slovak Telekom, a.s. a/alebo DIGI SLOVAKIA, s.r.o., je potrebné zo strany žiadateľa zabezpečiť nadzemnú sieť proti poškodeniu alebo narušeniu ochranného pásma. 8. Nedodržanie podmienok ochrany zariadení spoločností Slovak Telekom a.s. a DIGI SLOVAKIA s.r.o. je porušením podľa § 23 zákona č. 452/2021 Z.z. o elektronických komunikáciách v platnom znení. 9. V prípade, že stavebník bude so zemnými prácami alebo činnosťou z akýchkoľvek dôvodov pokračovať po tom, ako vydané vyjadrenie stratí platnosť, je povinný zastaviť zemné práce a požiadať o nové vyjadrenie. Pred realizáciou výkopových prác je stavebník povinný požiadať o vytýčenie polohy SEK spoločností Slovak Telekom, a.s. a DIGI SLOVAKIA, s.r.o. na povrchu terénu. Vzhľadom k tomu, že v záujmovom území sa môžu nachádzať zariadenia iných prevádzkovateľov, ako sú napr. rádiové zariadenia, rádiové trasy, televízne káblové rozvody, týmto upozorňujeme žiadateľa na povinnosť vyžiadať si obdobné vyjadrenie od prevádzkovateľov týchto zariadení. 10. Vytýčenie polohy SEK spoločností Slovak Telekom a.s. a DIGI SLOVAKIA s.r.o. na povrchu terénu vykoná Slovak Telekom, a.s. základe objednávky zadanej cez internetovú aplikáciu na stránke:

<https://www.telekom.sk/vyjadrenia>. Vytýčenie bude zrealizované do troch týždňov od podania objednávky.

11. Stavebník, alebo ním poverená osoba je povinná bez ohľadu na vyššie uvedené body dodržať pri svojej činnosti aj Všeobecné podmienky ochrany SEK, ktoré tvoria prílohu vyjadrenia č. 6612230308. 12. Žiadateľ môže vyjadrenie použiť pre účel, pre ktorý mu bolo vystavené. Okrem použitia pre účel konaní podľa stavebného zákona a následnej realizácie výstavby, žiadateľ nie je oprávnený poskytnuté informácie a dáta ďalej rozširovať, prenajímať alebo využívať bez súhlasu spoločnosti Slovak Telekom, a.s..

11. V záujmovom území dôjde k styku so sieťami elektronických komunikácií (ďalej len SEK) spoločnosti Slovak Telekom, a. s. a/alebo DIGI SLOVAKIA, s.r.o. 1.Existujúce zariadenia sú chránené ochranným pásmom (§68 zákona č. 351/2011 Z. z.) a zároveň je potrebné dodržať ustanovenie §65 zákona č. 351/2011 Z. z. o ochrane proti rušeniu. 2.Vyjadrenie Slovak Telekomu a.s. a DIGI SLOVAKIA, s.r.o. stráca platnosť uplynutím doby platnosti uvedenej vyššie vo vyjadrení, v prípade zmeny vyznačeného polygónu, dôvodu žiadosti, účelu žiadosti, v prípade ak uvedené parcelné číslo v žiadosti nezodpovedá vyznačenému polygónu alebo ak si stavebník nesplní uvedené povinnosti podľa bodu 3 stanoviska. 3.Stavebník alebo ním poverená osoba je povinná v prípade ak zistil, že jeho zámer, pre ktorý podal uvedenú žiadosť je v kolízii so SEK Slovak Telekom,a.s. a/alebo DIGI SLOVAKIA, s.r.o. alebo zasahuje do ochranného pásma týchto sietí (najneskôr pred spracovaním projektovej dokumentácie stavby), vyzvať spoločnosť Slovak Telekom, a.s. na stanovenie konkrétnych podmienok ochrany alebo preloženia SEK prostredníctvom zamestnanca spoločnosti povereného správou sietí: Miroslav Gnip, miroslav.gnip@telekom.sk, +421 577767620, +421 902197906. 4. V zmysle § 66 ods. 7 zákona č. 351/2011 Z. z. o elektronických komunikáciách sa do projektu stavby musí zakresliť priebeh všetkých zariadení v mieste stavby. Za splnenie tejto povinnosti zodpovedá projektant. 5. Zároveň je stavebník povinný v zmysle §66 ods. 10 zákona č. 351/2011 Z. z. uzavrieť dohodu o podmienkach prekládky telekomunikačných vedení s vlastníkom dotknutých SEK. Bez uzavretia dohody nie je možné preložiť zrealizovať prekládku SEK. 6. V textovej časti vykonávacieho projektu musí figurovať podmienka spoločnosti Slovak Telekom, a.s. a DIGI SLOVAKIA, s.r.o. o zákaze zriaďovania skládok materiálu a zriaďovania stavebných dvorov počas výstavby na existujúcich podzemných kábloch a projektovaných trasách prekládok podzemných telekomunikačných vedení a zaradení. 7.V prípade, že sa v záujmovom území definovanom v žiadosti o vyjadrenie nachádza nadzemná telekomunikačná sieť, ktorá je vo vlastníctve Slovak Telekom, a.s. a/alebo DIGI SLOVAKIA, s.r.o., je potrebné zo strany žiadateľa zabezpečiť nadzemnú sieť proti poškodeniu alebo narušeniu ochranného pásma. 8. Nedodržanie podmienok ochrany zariadení spoločností Slovak Telekom a.s. a DIGI SLOVAKIA s.r.o. je porušením podľa § 68 zákona č. 351/2011Z.z. o elektronických komunikáciách v platnom znení. 9. V prípade, že bude so zemnými prácami alebo činnosťou z akýchkoľvek dôvodov pokračovať po tom, ako vydané vyjadrenie stratí platnosť, je povinný zastaviť zemné práce a požiadať o nové vyjadrenie. Pred realizáciou výkopových prác je stavebník povinný požiadať o vytýčenie polohy SEK spoločností Slovak Telekom, a.s. a DIGI SLOVAKIA, s.r.o. na povrchu terénu. Vzhľadom k tomu, že v záujmovom území sa môžu nachádzať zariadenia iných prevádzkovateľov, ako sú napr. rádiové zariadenia, rádiové trasy, televízne káblové rozvody, týmto upozorňujeme žiadateľa na povinnosť vyžiadať si obdobné vyjadrenie od prevádzkovateľov týchto zariadení. 10. Vytýčenie polohy SEK spoločností Slovak Telekom a.s. a DIGI SLOVAKIA s.r.o. na povrchu terénu vykoná Slovak Telekom, a.s. základe objednávky zadanej cez internetovú aplikáciu na stránke: <https://www.telekom.sk/vyjadrenia>. Vytýčenie bude zrealizované do troch týždňov od podania objednávky. 11. Stavebník, alebo ním poverená osoba je povinná bez ohľadu na vyššie uvedené body dodržať pri svojej činnosti aj Všeobecné podmienky ochrany SEK, ktoré tvoria prílohu vyjadrenia č. 6612201877. 12. Žiadateľ môže vyjadrenie použiť pre účel, pre ktorý mu bolo vystavené. Okrem použitia pre účel konaní podľa stavebného zákona a následnej realizácie výstavby, žiadateľ nie je oprávnený poskytnuté informácie a dáta ďalej rozširovať, prenajímať alebo využívať bez súhlasu spoločnosti Slovak Telekom, a.s..
- 12.V predmetnom území sa nachádzajú inžinierske siete – podzemné horúcovodné potrubie v správe spoločnosti Energobyť Humenné s.r.o. Pred začatím stavebných prác je potrebné objednať ich presné vytýčenie v teréne. Kontaktná osoba je p. Michal Babin č. tel. 0915 949 913.
- 13.Spoločnosť Antik Telecom s.r.o. má v uvedenej lokalite vlastné nadzemné siete a zariadenia, ktoré sú umiestnené na podperných bodoch. Pri realizácii prác je nutné zabezpečiť tieto nadzemné vedenia proti poškodeniu alebo narušeniu ich ochranného pásma.
- 14.Držiteľ odpadov zo stavebných prác je povinný dodržiavať zákon o odpadoch, s poukázaním najmä na §14 ods.1 zákona o odpadoch a nemôže sa zbaviť povinnosti na zhodnotenie, alebo zneškodnenie odpadov. Pôvodcom odpadu zo stavebných a demolačných prác vykonávaných v sídle alebo mieste podnikania, organizačnej zložke, alebo v inom mieste pôsobenia právnickej osoby, je právnická osoba, pre ktorú sa tieto práce v konečnom štádiu vykonávajú. Držiteľ stavebných odpadov je povinný odovzdať odpady na zhodnotenie (zneškodnenie) iba osobe oprávnenej nakladať s odpadmi podľa zákona o odpadoch. Stavebné odpady s obsahom kovov odovzdať do zariadenia na zber odpadov. Za nakladanie s odpadmi, ktoré vznikli pri prípadnej demolácii, rekonštrukcii komunikácie ja zodpovedná osoba, ktorej bolo vydané stavebné povolenie na demoláciu, rekonštrukciu komunikácie a plní povinnosti podľa §14 zákona o odpadoch, zodpovedná osoba je povinná stavebné odpady vznikajúce pri tejto činnosti materiálovo zhodnotiť pri výstavbe, rekonštrukcii alebo údržbe komunikácií. Pôvodcovi odpadov sa okrem iného zakazuje uložiť alebo ponechať odpad na inom mieste ako na mieste na to určenom v súlade so zákonom o odpadoch, zneškodniť odpad alebo zhodnotiť odpad inak ako v súlade so zákonom

o odpadoch a vykonávať bez súhlasu podľa zákona o odpadoch alebo v rozpore s ním činnosť, na ktorú sa súhlas vyžaduje. Držiteľ odpadov a stavebník uchovávajú doklady preukazujúce spôsob nakladania so stavebnými odpadmi zo stavby. Upozorňujeme, že odpadom nie je nekontaminovaná zemina a iný prirodzene sa vyskytujúci materiál vykopaný počas prác, ak sa materiál použije na účely výstavby v prirodzenom stave na mieste, na ktorom bol vykopaný. V prípade vykonávania stavebných prác poddodávateľmi je investor povinný tieto podmienky uvádzať v príslušných zmluvách, na základe ktorých poddodávateľia budú práce vykonávať.

15. Stavebník je povinný v zmysle § 40 zákona NR SR č. 49/2002 Z.z. o ochrane pamiatkového fondu a § 127 zákona číslo 50/1976 Zb., oznámiť každý archeologický nález Krajskému pamiatkovému úradu Prešov a urobiť nevyhnutné opatrenia, aby sa nález nepoškodil alebo nezničil.
16. Pri realizácii stavby dbať, aby nedošlo k poškodeniu susedných nehnuteľností. Vzniknuté škody hradí stavebník, resp. uvedie vec do pôvodného stavu.
17. Pri realizácii stavby je stavebník povinný na vlastné náklady vykonávať opatrenia smerujúce k predchádzaniu a obmedzovaniu poškodzovania, alebo ničenia okolitých ekosystémov.
18. Pri uskutočňovaní stavby musia byť dodržané predpisy, týkajúce sa bezpečnosti práce a technických zariadení, najmä dbať o ochranu zdravia osôb na stavenisku a v okolí stavby. Pri stavbe budú dodržané všeobecné technické požiadavky na výstavbu a príslušné technické normy, všeobecne zaužívané pracovné postupy a návody výrobcu stavebných výrobkov. Stavebné práce môže vykonávať iba osoba, ktorá má požadovanú odbornú kvalifikáciu a zdravotnú spôsobilosť. Na uskutočnenie stavby možno použiť iba výrobok, ktorý je podľa osobitných predpisov vhodný na použitie v stavbe na zamýšľaný účel.
19. Počas procesu výstavby musia byť dodržané požiadavky vyhlášky č. 147/2013 Z.z. v znení neskorších predpisov a nariadenia vlády SR č. 396/2006 Z.z. o minimálnych bezpečnostných a zdravotných požiadavkách na stavenisko.
20. **Pred začatím zemných prác je stavebník povinný dať vytýčiť všetky jestvujúce inžinierske siete v priestore stavby ich správcami. Tieto siete je potrebné rešpektovať a chrániť pred poškodením.**
21. Stavba bude dokončená v lehote do: **01/2028.**
22. Stavebník pri začatí stavby musí ju označiť štítkom „**Stavba povolená....., pod č. ...., dňa ....., stavebník ...., termín začatia .., termín ukončenia ....., zhotoviteľ stavby ....., na viditeľnom mieste. Stavebnému úradu je povinný oznámiť začatie stavby.**
23. Stavebník je povinný do 15 dní od začatia stavebných prác oznámiť stavebnému úradu firmu a meno oprávnenej osoby, ktorá na stavbe bude vykonávať funkciu stavbyvedúceho. Stavbyvedúci organizuje, riadi a koordinuje stavebné práce a iné činnosti na stavenisku a na stavbe a vedie o nich evidenciu v stavebnom denníku.
24. Stavebník je povinný viesť na stavbe stavebný denník, do ktorého sa zapisujú všetky dôležité údaje o stavebných prácach, o vykonávaní štátneho stavebného dohľadu, štátneho dozoru, stavebného dozoru, dozoru projektanta a pod. Stavebný denník vedie stavebník od prvého dňa prípravných prác až do skončenia stavebných prác.
25. **Rozhodnutie o námietkach účastníkov konania:** bez námietok.
26. Stavebné povolenie stráca platnosť, ak do dvoch rokov odo dňa, keď nadobudlo právoplatnosť, sa so stavbou nezačne.
27. Stavebník je povinný po skončení stavby požiadať stavebný úrad o vydanie kolaudačného rozhodnutia na stavbu. Ku kolaudácii stavby je povinný okrem iných dokladov predložiť porealizačné zameranie stavby TS a trasy, revízne správy, stanovisko oprávnenej právnickej osoby v zmysle § 12 vyhlášky č. 508/2009 Z.z. v znení neskorších predpisov, stanovisko OR HaZZ v Humennom, certifikáty zhody, prípadne technické osvedčenia pre stavebné výrobky a stavebný denník.

## Odôvodnenie

Mesto Humenné obdržalo dňa 30.11.2022, od stavebníka: Východoslovenská distribučná, a.s., Mlynská 31, 042 91 Košice, IČO 36 599 361, žiadosť o stavebné povolenie na stavbu: “Humenné, 1. mája, poliklinika – TS“ na pozemkoch parc. č. C KN C KN 3362/1, 3362/2, 3362/4, 3377/2, v k. ú. Humenné. Uvedeným dňom bolo začaté stavebné konanie.

Rozhodnutie o umiestnení predmetnej stavby vydalo Mesto Humenné pod číslom 2707/34178/2022/OÚPVŽPDZ/Amb, dňa 05.08.2022, právoplatné 06.09.2022.

Stavebné konanie bolo oznámené verejnou vyhláškou č. 5551/43049/2022/OÚPVŽPDZ/Amb v meste Humenné (vyvesené 06.12.2022, zvesené 11.01.2023), s upozornením na lehotu pre podanie námietok. Účastníci konania si neuplatnili žiadne námietky.

Stavebný úrad v stavebnom konaní preskúmal predloženú žiadosť z hľadísk uvedených v ust. § 62 stavebného zákona a zistil, že uskutočnením stavby nie sú obmedzené, alebo nad prípustnú mieru ohrozené práva a oprávnené záujmy účastníkov konania.

Projektová dokumentácia stavby, ktorú vypracoval Ing. Vladislav Plocar, reg. č. 5428\*A2 v 06/2022, je spracovaná podľa prísl. ustanovení stavebného zákona - § 47 Všeobecné technické požiadavky na výstavbu, vyhl. č. 453/2000 Z.z., ktorou sa vykonávajú niektoré ustanovenia stavebného zákona - § 9.

K stavebnému konaniu sa vyjadрили: E.I.C. Engineering inspection company s.r.o., dňa 12.09.2022, rozhodnutie

Krajského pamiatkového úradu, č. KPUPO-2022/3436-04/28882/Pav z 29.03.2022, OR HaZZ v Humennom č. ORHZ-HE1-2022/000427-003 zo 04.08.2022, Okresný úrad Humenné, odbor st. o ŽP č. OU-HE-OSZP-2022/002303-002 z 07.02.2022, SPP-distribúcia a.s. Bratislava, č. TD/NS/0701/ 2022Lö z 09.09.2022, VVS a.s., závod Humenné, zn. 130940/2022/O z 30.09.2022, VSD, a. s., Košice č. 23112/2022 z 05.10.2022, Mesto Humenné, odbor ÚPDŽPaZ, referát dopravy, č.3060/33851/2022/OÚPVŽPDZ/Han z 15.06.2022, MVSR, CP Prešov, Odd. telekomunikácií a informatiky, č. CPPO-OTI-2022/002838-290 z 12.12.2022, Slovak Telekom, a.s. Bratislava, č. 6612230308 z 29.09.2022, Michlovsky, spol. s r.o., UC3 – Orange Slovensko a.s., č. KE-2570/2022 z 11.10.2022, ANTIK Telecom s.r.o., zn. 1160/9/2022 zo 14.09.2022, Humenskej energetickej spoločnosti, s.r.o., zn. 13/HES/2022 z 28.01.2022, Technické služby Mesta Humenné, zn. 220872/2022/TS, 22939 z 26.09.2022, rozhodnutie Krajského pamiatkového úradu, č. KPUPO-2022/3436-04/28882/Pav z 29.03.2022. Podmienky dotknutých orgánov a dotknutých organizácii sú zapracované do podmienok tohto rozhodnutia. Stavebný úrad predpokladá, že dotknuté orgány štátnej správy, ktorým bolo oznámené začatie stavebného konania a v určenej lehote si neuplatnili žiadne námietky, súhlasia s povolením stavby z hľadiska záujmov, ktoré sledujú.

Stavebník doložil doklad o zaplatení správneho poplatku 200,00 € na účet MsÚ Humenné a zmluvu o uzavretí budúcej zmluvy č. 1825/VSD/2022. Stavebný úrad v priebehu konania nezistil dôvody, ktoré by bránili povoleniu stavby, preto stavbu povolil.

## Poučenie

Podľa § 54 zákona č. 71/1967 Zb. o správnom konaní, v znení neskorších predpisov, proti tomuto rozhodnutiu v lehote 15 dní odo dňa oznámenia rozhodnutia môžu účastníci konania podať odvolanie na stavebný úrad - Mesto Humenné, Kukorelliho 34, 066 28 Humenné. Toto rozhodnutie je možné preskúmať súdom až po vyčerpaní riadneho opravného prostriedku v správnom konaní.

Stavba nesmie byť začatá, pokiaľ stavebné povolenie nenadobudne právoplatnosť (§ 52 zákona číslo 71/1967 Zb. o správnom konaní, v znení neskorších predpisov).

PhDr. Ing. Miloš Meričko  
primátor mesta

Doručí sa : Verejnou vyhláškou:

1. Východoslovenská distribučná a. s., Mlynská 31, 042 91 Košice
2. Mesto Humenné, Kukorelliho 34, 066 28 Humenné
3. vlastníci dotknutých a susedných pozemkov a stavieb

Na vedomie:

4. Okresný úrad Humenné, odbor starostlivosti o ŽP, Kukorelliho 1, 066 01 Humenné
5. Regionálny úrad verejného zdravotníctva so sídlom v Humennom, Ul. 26. novembra 2, 066 01 Humenné
6. Krajský pamiatkový úrad, Hlavná 115, 080 01 Prešov
7. OR HaZZ v Humennom, Kudlovska 173, 066 01 Humenné
8. MV SR – Centrum podpory Prešov, oddelenie telekomunikácií a informatiky
9. Ministerstvo obrany SR, Sekcia majetku a infraštruktúry, Kutuzovova 8, 832 47 Bratislava
10. Slovenský vodohospodársky podnik, Správa povodia Laborca
11. VVS, a.s., závod Humenné, Osloboditeľov 108, 066 01 Humenné
12. SPP - distribúcia, a.s., Mlynské nivy 44/b, 825 19 Bratislava 26
13. Slovak Telekom, a.s., Bajkalská 28, 817 62 Bratislava
14. Michlovský spol. s.r.o., UC3- údržbové centrum, pri Hati 1, 040 01 Košice
15. UPC BROADBAND Slovensko, s.r.o., Alvinczyho 14, 040 01 Košice
16. Telefónika O2 Slovakia, s.r.o., Einsteinova 24, 851 01 Bratislava
17. ANTIK Telecom s.r.o., Čárskeho 10, 040 01 Košice
18. Technické služby mesta Humenné, Sninská 27, 066 01 Humenné
19. MsÚ v Humennom, Odbor OÚPVŽPDZ, referát dopravy, Kukorelliho 34, 066 28 Humenné
20. Humenská energetická spoločnosť, s.r.o., Kukorelliho 34, 066 28 Humenné
21. Televízne káblové rozvody, s.r.o., Osloboditeľov 1633/3, 066 01 Humenné

Informácie o spracúvaní osobných údajov podľa článku 13 Nariadenia Európskeho parlamentu a Rady (EÚ) 2016/679 o ochrane fyzických osôb pri spracúvaní osobných údajov a voľnom pohybe takýchto údajov a zákona NR SR č. 18/2018 Z.z. o ochrane osobných údajov a o zmene a doplnení niektorých zákonov sú zverejnené na webovom sídle prevádzkovateľa [ww.humenne.sk](http://ww.humenne.sk).


Toto rozhodnutie má povahu verejnej vyhlášky a musí byť vyvesené po dobu 15 dní na verejne prístupnom mieste v obciach spôsobom obvyklým. 15. deň vyvesenia rozhodnutia sa považuje za deň doručenia.

Úradný záznam:


Verejná vyhláška bola vyvesená na úradnej tabuli mesta/obce dňa:

Verejná vyhláška bola zvesená z úradnej tabule mesta/obce dňa:

Odtlačok úradnej pečiatky (obce/mesta) a podpis oprávnenej osoby:

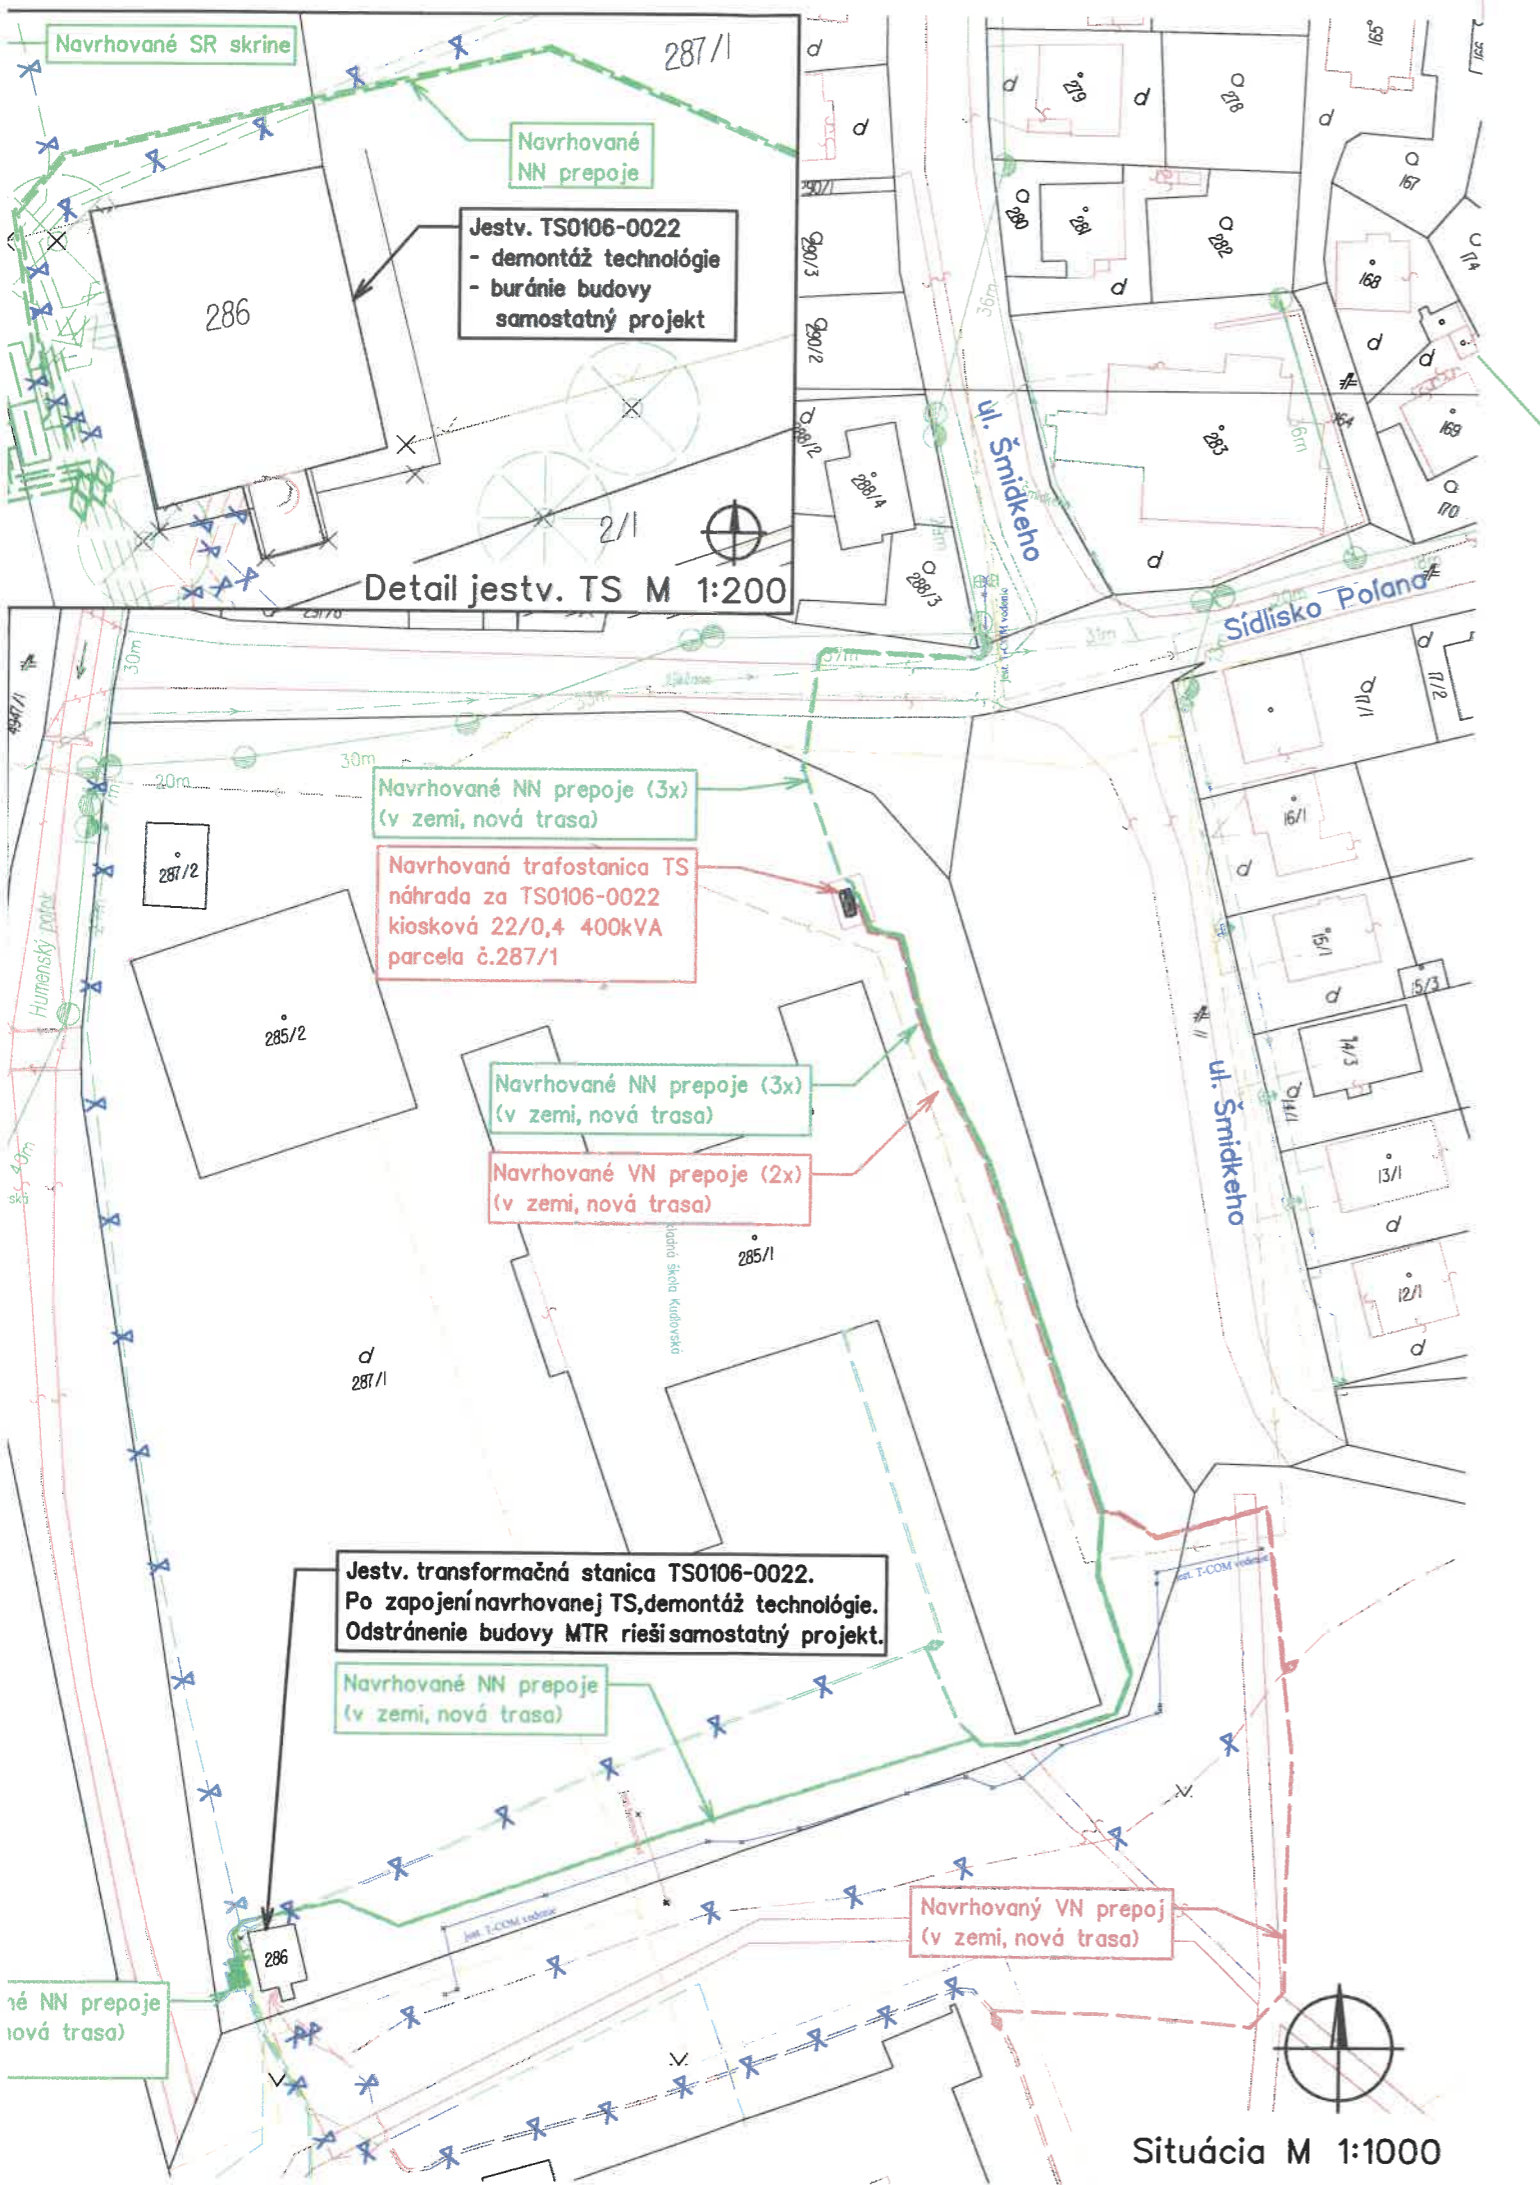

Situácia M 1:1000

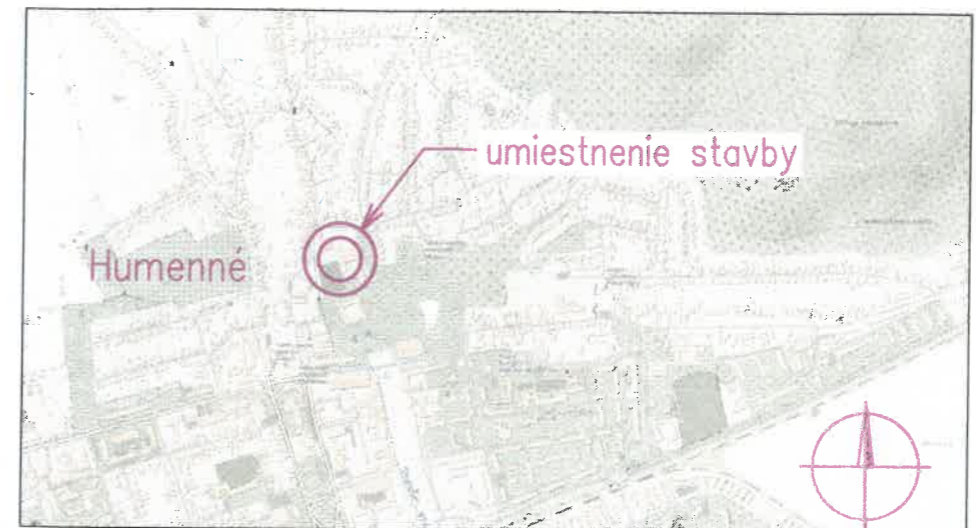

Celková situácia M 1:20 000

LEGENDA

- - - - - jestv. distribučné káblové VN vedenie, bez zmeny
- - - - - jestv. distribučné káblové NN vedenie, bez zmeny
- - - - - jestv. distribučné vzdušné NN vedenie, bez zmeny
- - - - - navrh. nový káblový distribučný VN prepoj (v zemi)
- - - - - navrh. nový káblový distribučný NN prepoj (v zemi)
- x - x - jestv. káblové NN vedenie, zrušenie
- x - x - jestv. káblové NN vedenie, zrušenie
- ◇ ◇ - navrhovaný káblový prepoj VN/NN vedení (spojka)
- □ - jestv. rozpojovacia a istiacia skriňa NN (RIS)
- □ - navrhovaná rozpojovacia a istiacia skriňa NN (RIS)
- ● - jestv. podperný bod vzdušnej NN siete

OCHRANNÉ PÁSMA:

VODOVOD A KANALIZÁCIA DO DN500	1,5 m
VODOVOD A KANALIZÁCIA NAD DN500	2,5 m
PODZEMNÉ OZNAMOVACIE VEDENIE	1,5 m
NADZEMNÉ OZNAMOVACIE VEDENIE	2,0 m
PODZEMNÉ KÁBELOVÉ VEDENIE od 1kV-110kV	1 m
PLYNOVOD V OBCI (menej ako 0,4 MPa)	1 m
PLYNOVOD DO DN 200	4 m
PLYNOVOD DO DN 500	8 m

Inžinierske siete (zamerané v zemi)

- - - - - MTS vedenie
- - - - - verejné osvetlenie
- - - - - plynovod STL
- - - - - vodovod
- - - - - teplovod
- - - - - kanalizácia

NÁMRAZOVÁ OBLASŤ : I-1 (VN), LAHKÁ (NN); ZNEČISTENIE OBLASTI: MALÉ - Z I.

VN: 3 ~ 22 kV 50 Hz

NN: 3/PEN ~ 400/230 V 50 Hz TN-C

OCHRANA PRED ÚRAZOM ELEKTRICKÝM PRÚDOM:

BEZPEČNOSTNÉ OPATRENIA VN (STN EN 50522, STN EN 61936-1):

- ochrana pred priamym dotykom - umiestnením mimo dosahu
- ochrana pred nepriamym dotykom - uzemnením

OCHRANNÉ OPATRENIA NN (STN 33 2000-4-41):

- samočinné odpojenie napájania
- dvojitá alebo zosilnená izolácia

Mapové podklady : Informačný systém katastra nehnuteľností

© Úrad geodézie, kartografie a katastra Slovenskej republiky



ZODPOVEDNÝ PROJEKTANT	Ing. Vladislav Plocar	SADA	
VEDÚCI PROJEKTANT	Ing. Vladislav Plocar		
PROJEKTANT	Ing. Vladislav Plocar		
VEDÚCI ÚTVARU	Ing. Martin Hajduk		
STAVEBNÍK	Východoslovenská distribučná a.s.		
MESTO STAVBY	Humenné	STUPEŇ	DSP
NÁZOV STAVBY	Humenné TS22 Kudlovce - úprava na DO	ČÍSLO ZÁKAZKY	IP-11218
		DÁTUM	09/2022
		FORMÁT	3xA4
NÁZOV VÝKRESU	Situácia	MERKA	1:1000
			1:200
			1